



VIVIENDA 1-B

SUPERFICIES


Útil Interior.....73'56m²

Útil Exterior.....9'05m²

Construida Interior.....86'15m²

Construida Exterior..... 10'59m²

Notas:
 -Superficies medidas y distribuciones aproximadas
 -Las medidas de pilares y mochetas corresponden a la sección estándar, pudiendo aumentar, disminuir o aparecer nuevas en función a la planta en la que se encuentre la vivienda.
 -Las imágenes o infografías son orientativas y no se consideran contractuales.
 -El mobiliario y su distribución es meramente orientativo. La vivienda se entregará con el mobiliario y electrodomésticos descritos en la memoria de calidades.

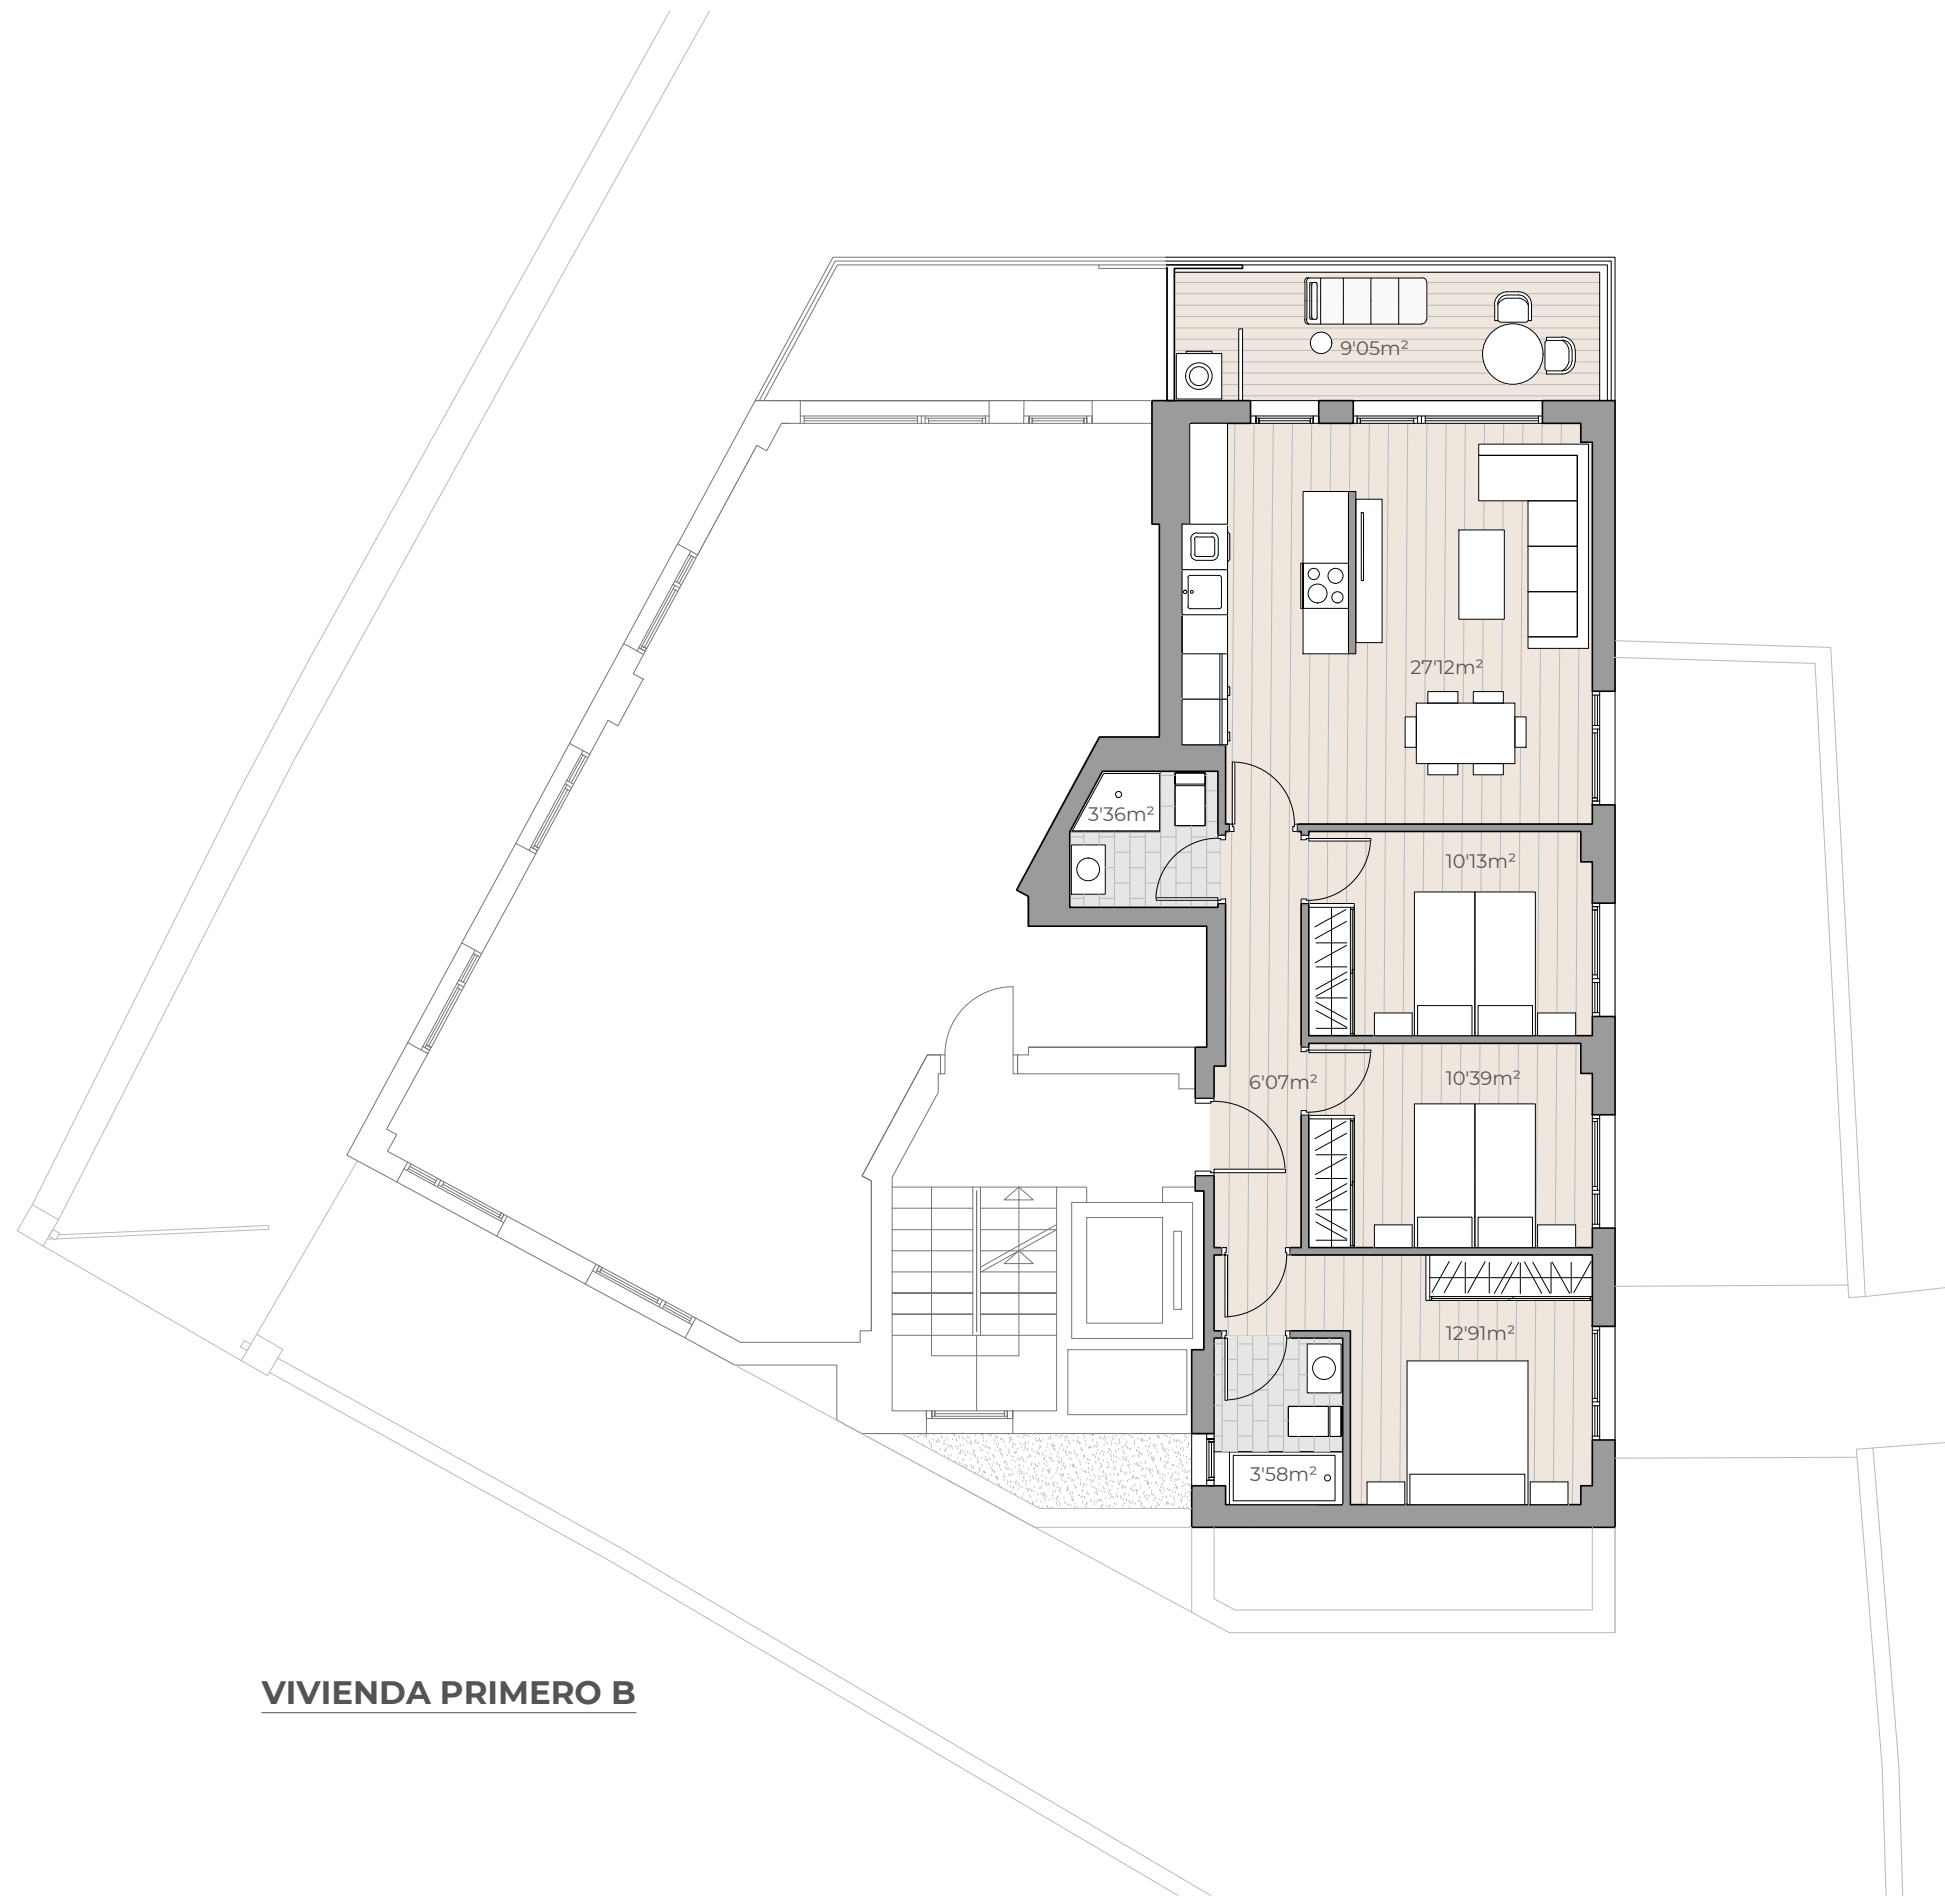

VIVIENDA PRIMERO B

